


Согласовано (размеры, планировка, цвет)

___ "___" 2012г.

_____/_____
Подпись Ф.И.О.

_____/_____
Подпись Ф.И.О.

г. Жирновск

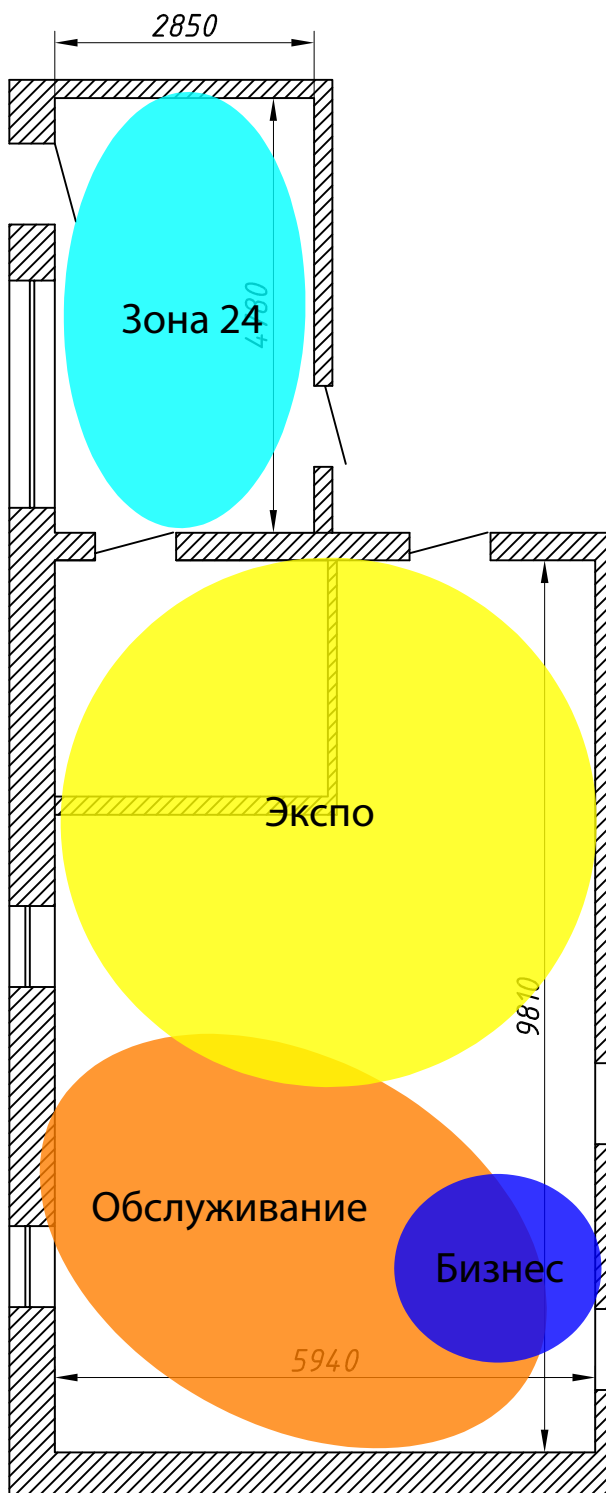

				Наименование объекта	Литера	Масса	Масштаб
Изм.	Лист	№ докум.	Подпись	Дата	<div><div></div><div></div><div></div></div>	<div><div></div><div></div><div></div></div>	БМ
Разработал	Каменева			г.Жирновск, ул. Ломоносова, д.54в			
Проверил							
И. контр.							
Н. контр.							
				Формат А4	Лист	Листов	1
				ООО "Евротех"			