


Согласовано (размеры, планировка, цвет)

____ " ____ 2012г.
____ / ____
Подпись / Ф.И.О.
____ / ____
Подпись / Ф.И.О.

г. Миллерово

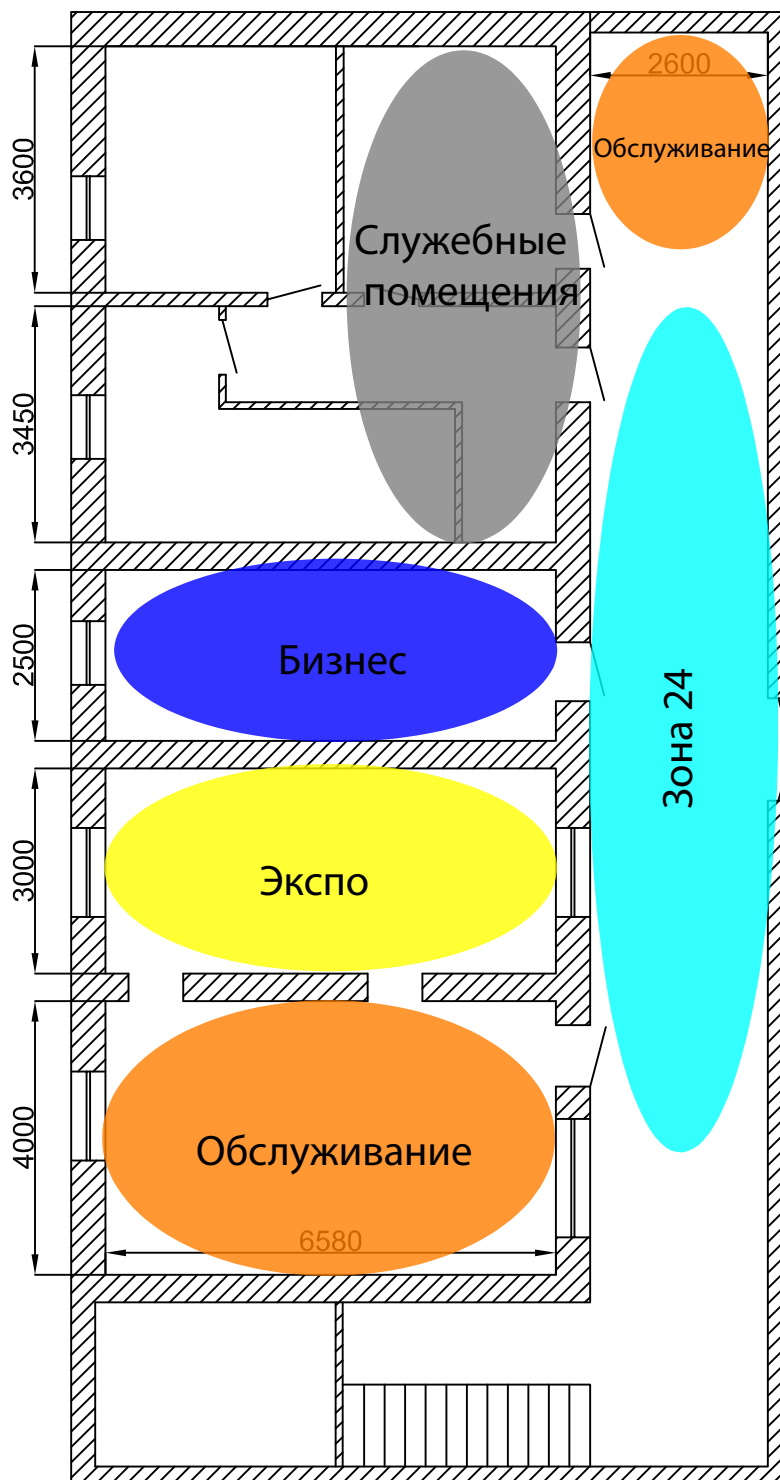

Наименование объекта					Литера	Масса	Масштаб
Изм.	Лист	№ докум.	Подпись	Дата	БМ		
Разработал		Каменева		01.10.12			
Проверил							
Г. контр.							
Н. контр.					Формат А4		
Утвердил							
					Лист	Листов	1
					ООО "Евротех"		