


Согласовано (размеры, планировка, цвет)

___ "___" 2012г.

_____/_____
Подпись / Ф.И.О.

_____/_____
Подпись / Ф.И.О.

г. Черкесск

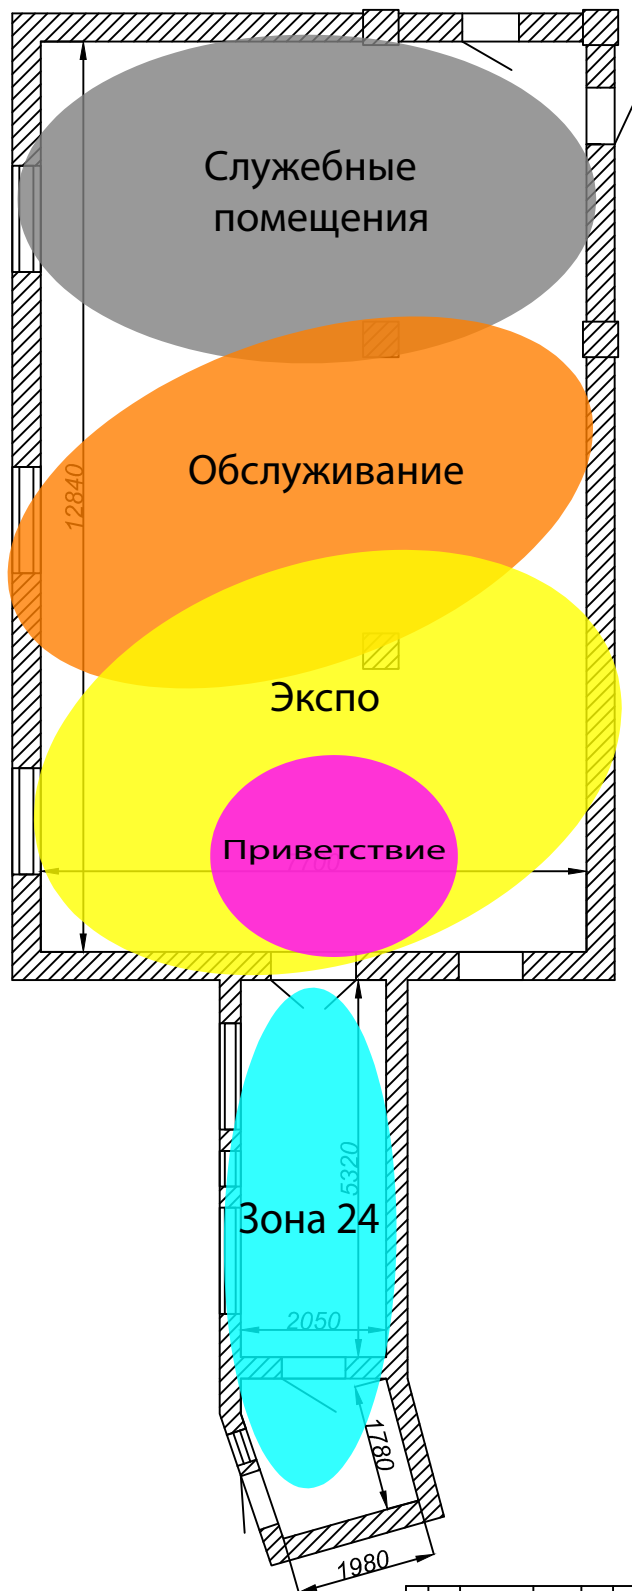

Изм.				Лист		И докум.		Подпись		Дата		Наименование объекта			Литера	Масса	Масштаб
Разработал				Юрьев О.Г.		08.08.12						ОАО "Ростелеком"					БМ
Проверил												г. Черкесск			Лист	Листов	1
Н. контр.												Формат А4			ООО "Евротех"		
Утвердил																	