



Приложение 1. План расположения шкафов в Серверной №2 (пом. 519)

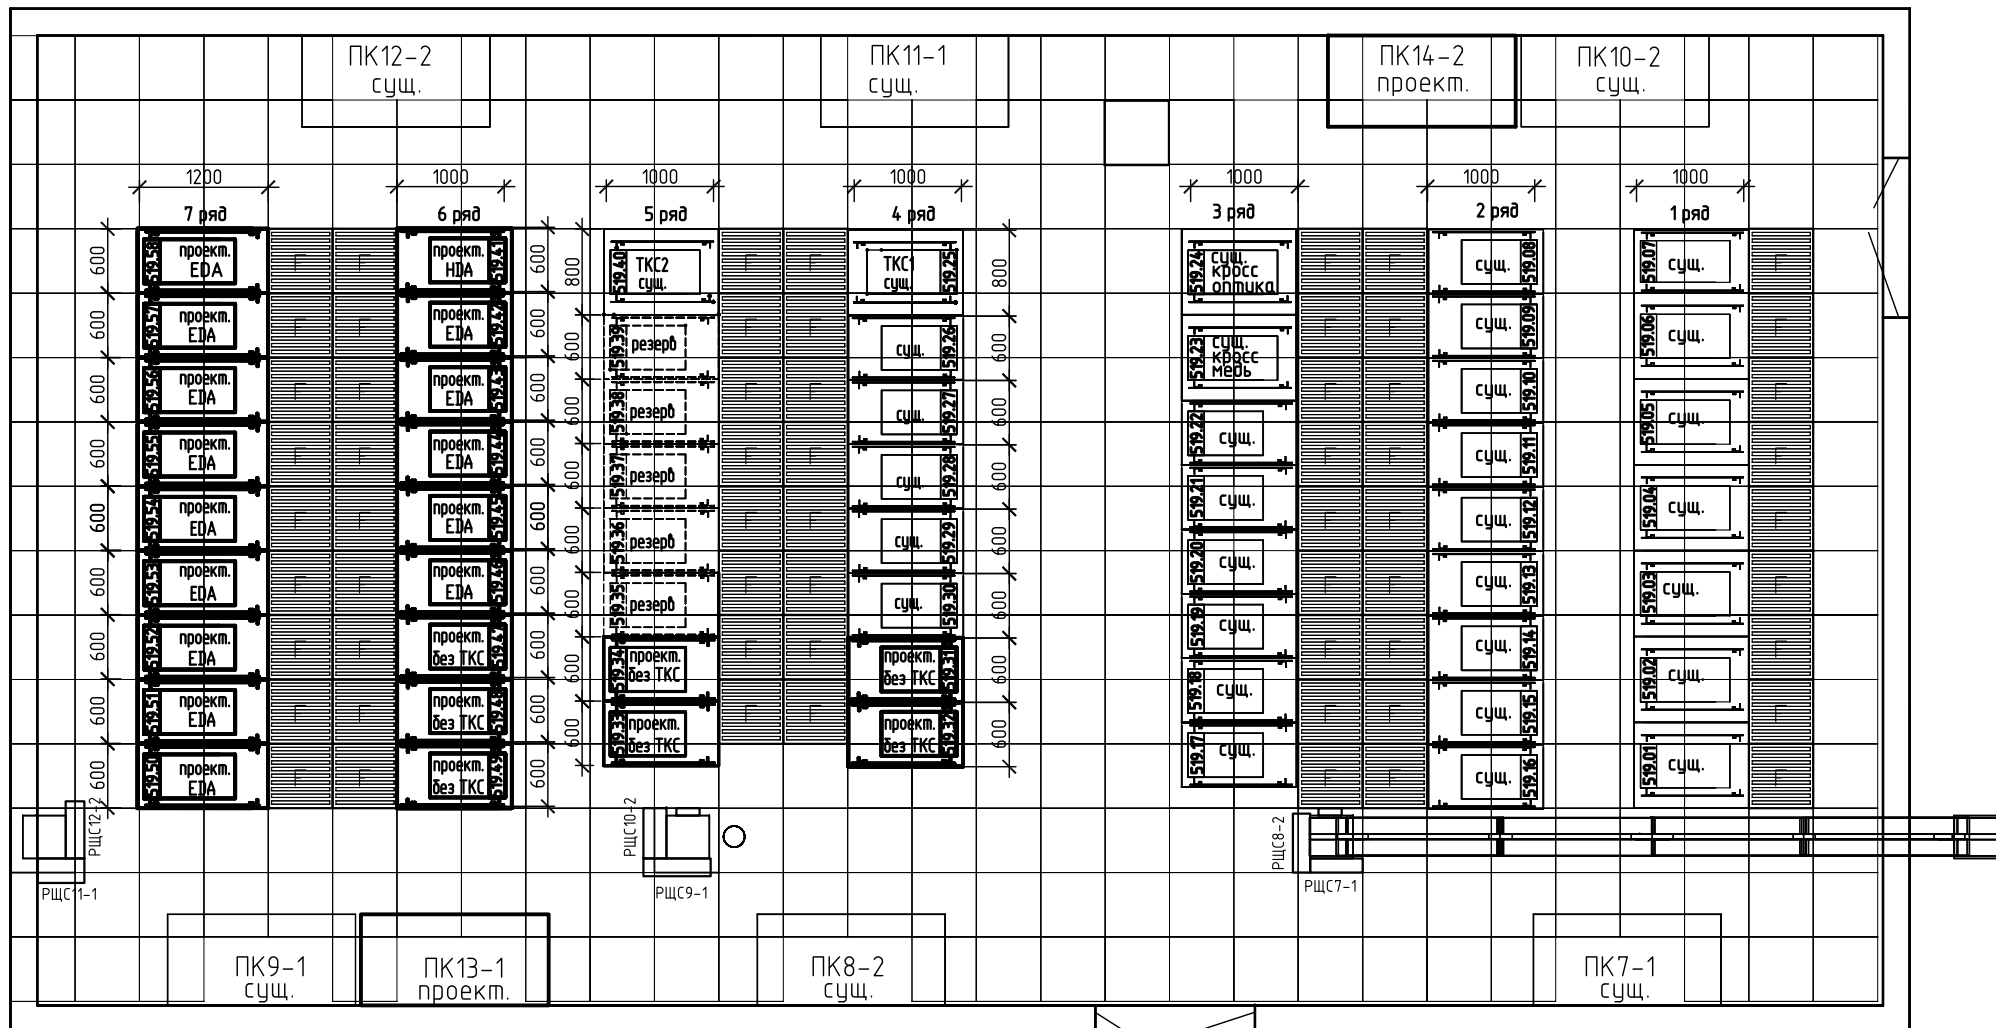

Обозначения:

- — — — — существующее оборудование (сущ.)
- — — — — проектируемое оборудование (проект.)
- - - - - место для оборудование, поставляемого Заказчиком(резерв.)

Приложение 2. План расположения кабельных лотков под фальшполом в Серверной №2 (пом. 519)

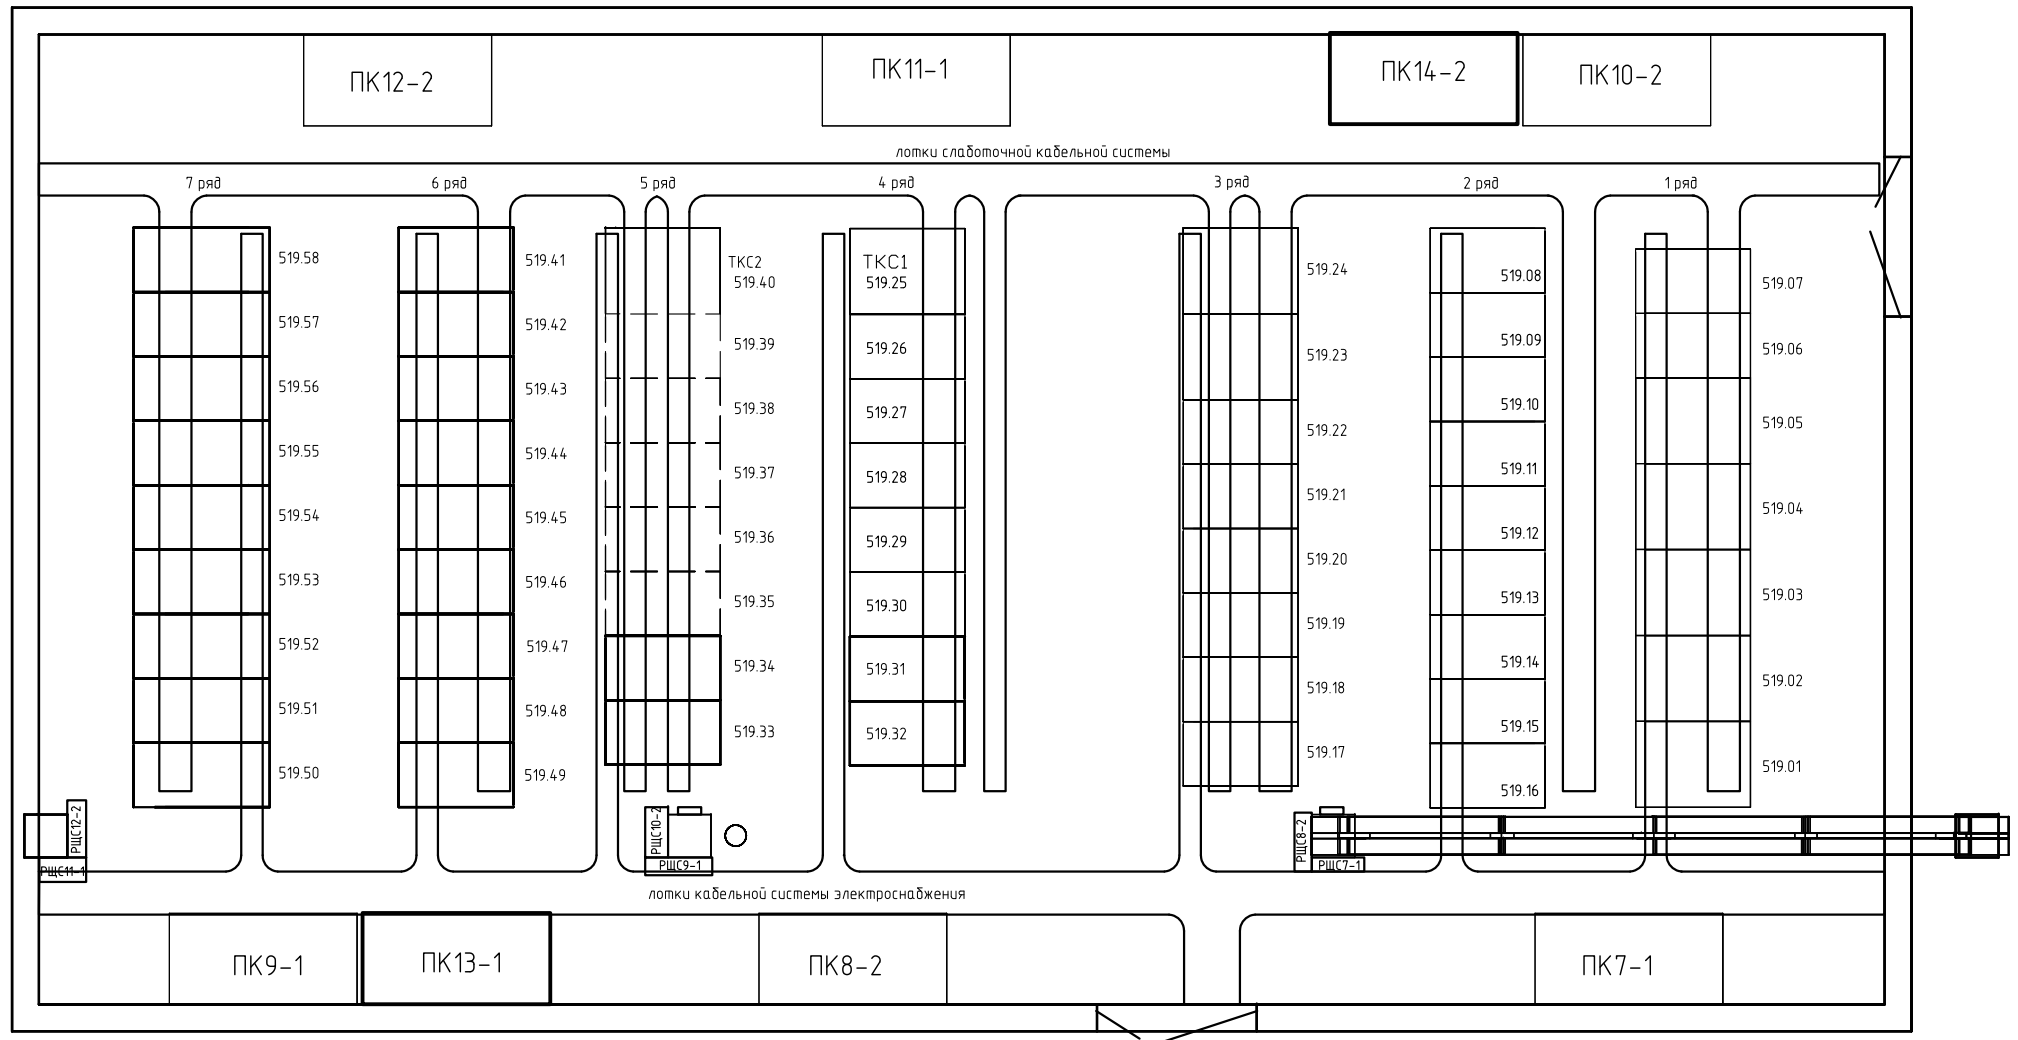

Обозначения:

- — — — — существующее оборудование (сущ.)
- — — — — проектируемое оборудование (проект.)
- — — — — место для оборудование, поставляемого Заказчиком(резерв.)