г. Красноярск, ул. Новосибирская, 64

Приложение № 2.1 к техническому заданию

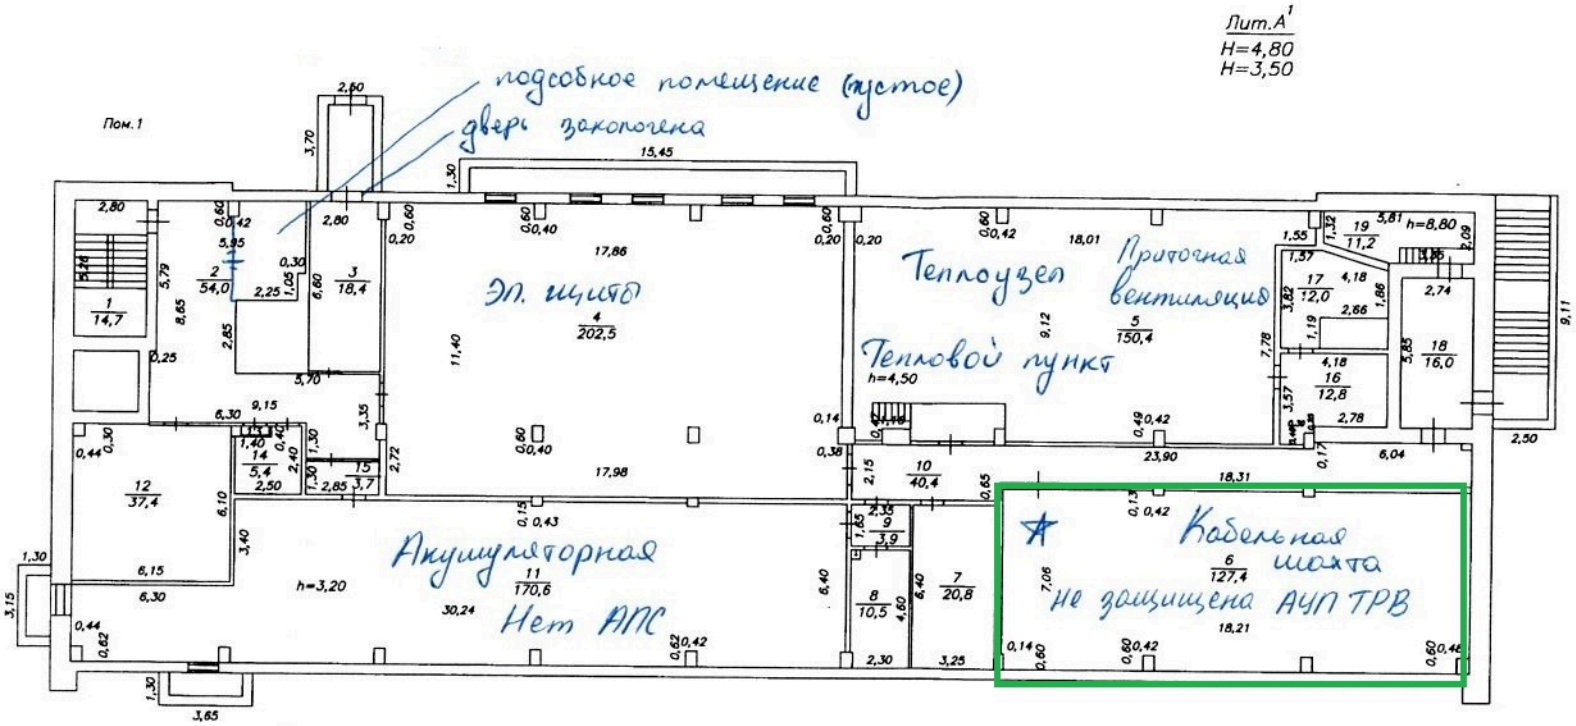

пом 12 венткамера - без п/потолка
пом 14 кабельная шахта - без п/потолка
пом 8 кислотная.
пом 7 КСЧ
пом 6 Кабельная шахта (защищена АПС - инфракрасной извещатель) Защитить АУП ТРВ
пом 16 пустое
пом 3 пустое, дверь забита гвоздями.

★ АУП ТРВ - **В помещение № 6 требуется установка АУП ТРВ**

Филиал ФГУП "Ростехинвентаризация" по городу Красноярску		Инв. № Квартал №
Лист № 1	Поэтажный план на нежилое здание строение Лит А¹ по ул. Новосибирская домовл. № 64	Масштаб 1:200
Дата	г. Красноярск	Подпись
22.03.2004	Исполнитель Быстрых Л.Н.	
	Проверил Епихина Г. П.	

- Аренда магазин "Пятерочка" монтаж АПС и СОУЭ не требуется

Приложение № 2.1 к техническому заданию

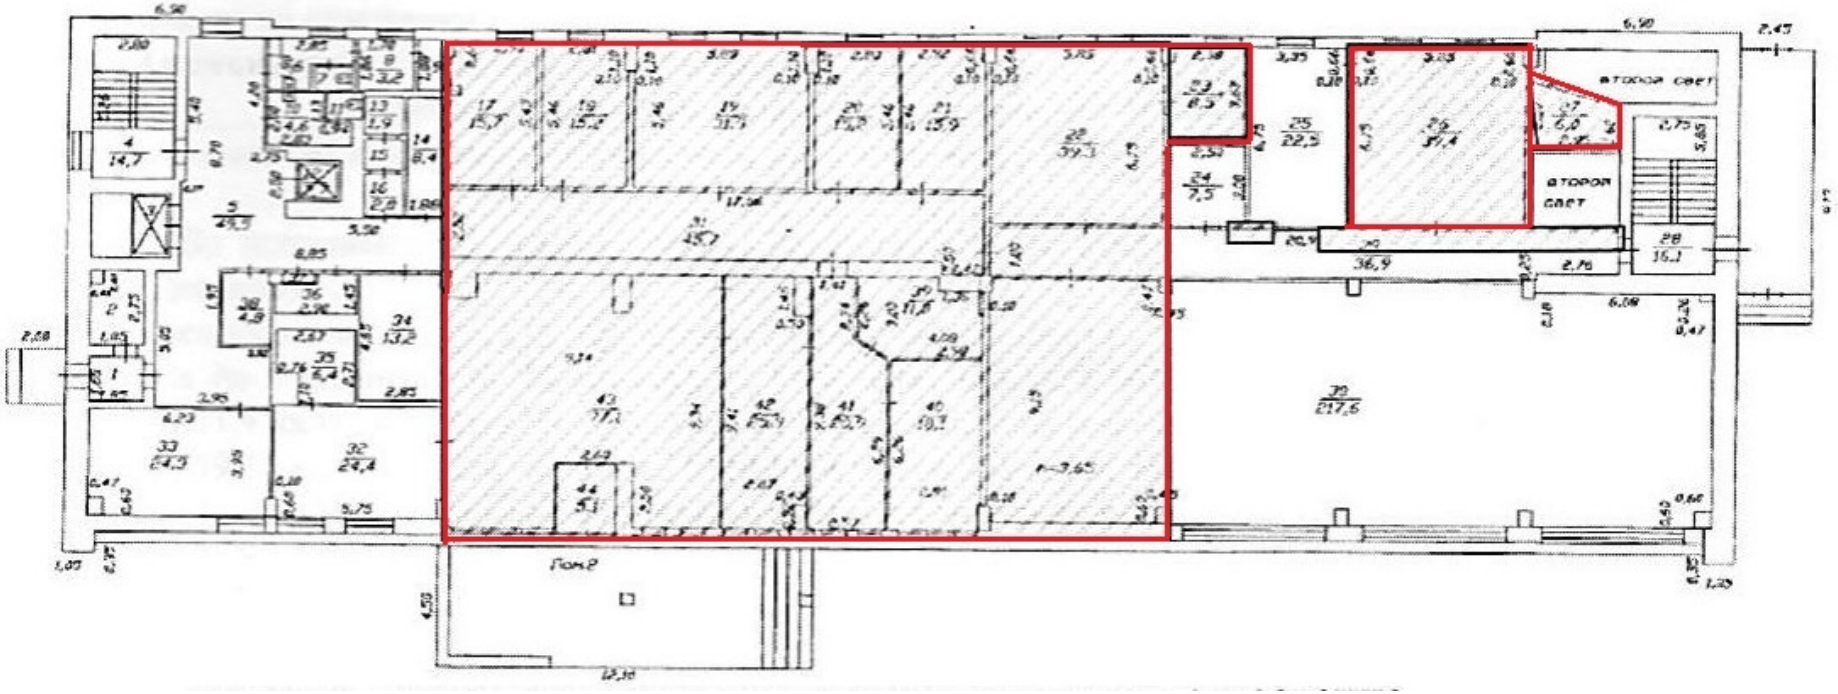

г. Красноярск, ул. Новосибирская, 64

Приложение № 2.1 к техническому заданию

2 ЭТАЖ

Пом.3

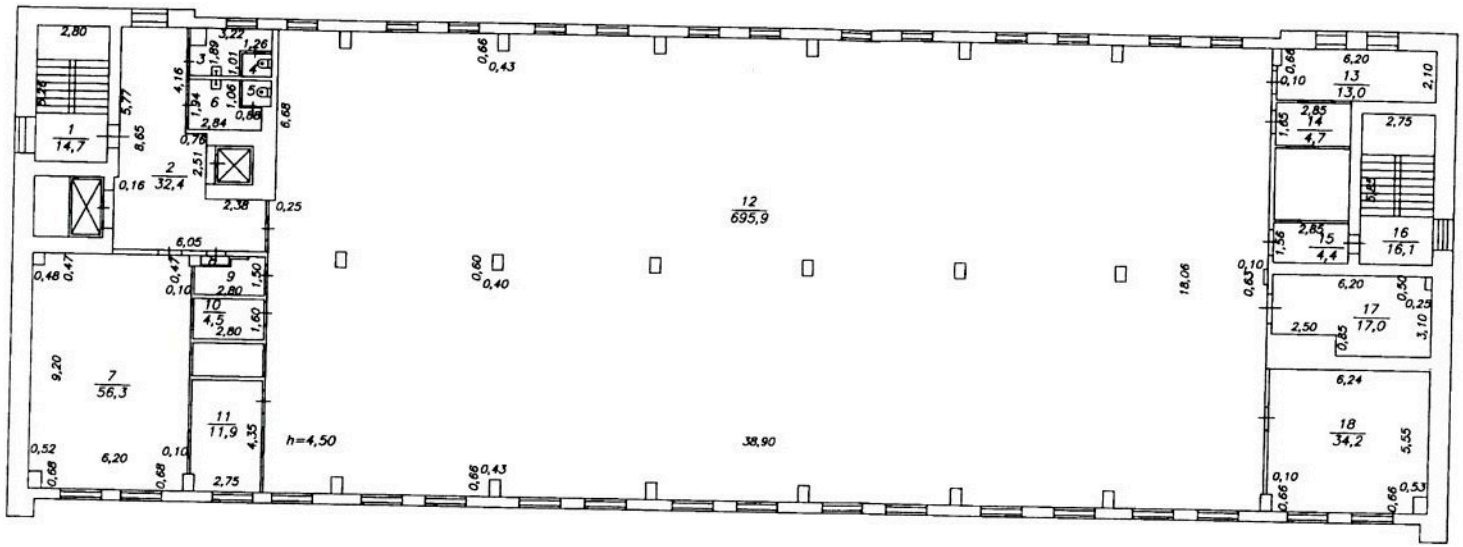

После ремонта, на потолок планируется
- в зале - ГРИПЬЯТО
- в помещениях - Армстронг

Филиал ФГУП "Ростехинвентаризация" по городу Красноярску			Инв. № Квартал №
Лист № 3	Поэтажный план на нежилое здание строение Лит А по ул. Новосибирская домовл. № 64		Масштаб 1:200
Дата	г. Красноярск		Подпись
22.03.2004	Исполнитель	Быстрых Л.Н.	
	Проверил	Епихина Г. П.	

г. Красноярск, ул. Новосибирская, 64

Приложение № 2.1 к техническому заданию

3 ЭТАЖ

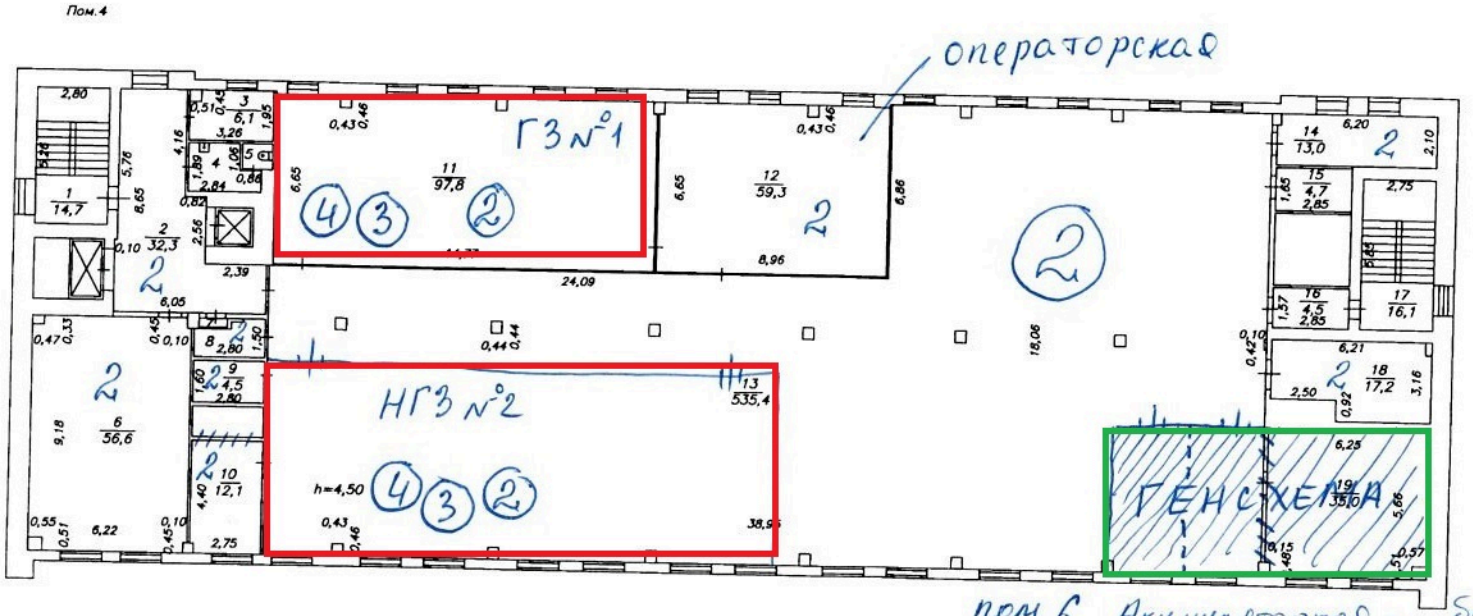

1 Подвесной потолок Армстронга

2 без подвесного потолка (перекрытие)

3 Фальшполы

4 АУГПТ

пом. 6 Аккумуляторная - без п/потолка

пом. 2 Лифтовой холл - без п/потолка

пом. 9 Модули АУГПТ - без п/потолка

пом. 10 Вентиляционная - без п/потолка

пом. 8 Каб. шахта - без п/потолка

Помещение № 19 -Защищена АУГПТ, модернизации не требует.

Помещение требующие модернизации АУГПТ

Филиал ФГУП "Ростехинвентаризация" по городу Красноярску			Инв. № Квартал №
Лист № 4	Поэтажный план на нежилое здание		Масштаб 1:200
	строение Лит А		
	по ул. Новосибирская		
	домовл. № 64		
Дата	г. Красноярск		Подпись
22.03.2004	Исполнитель	Быстрых Л.Н.	
	Проверил	Елихина Г. П.	

г. Красноярск, ул. Новосибирская, 64

Приложение № 2.1 к техническому заданию

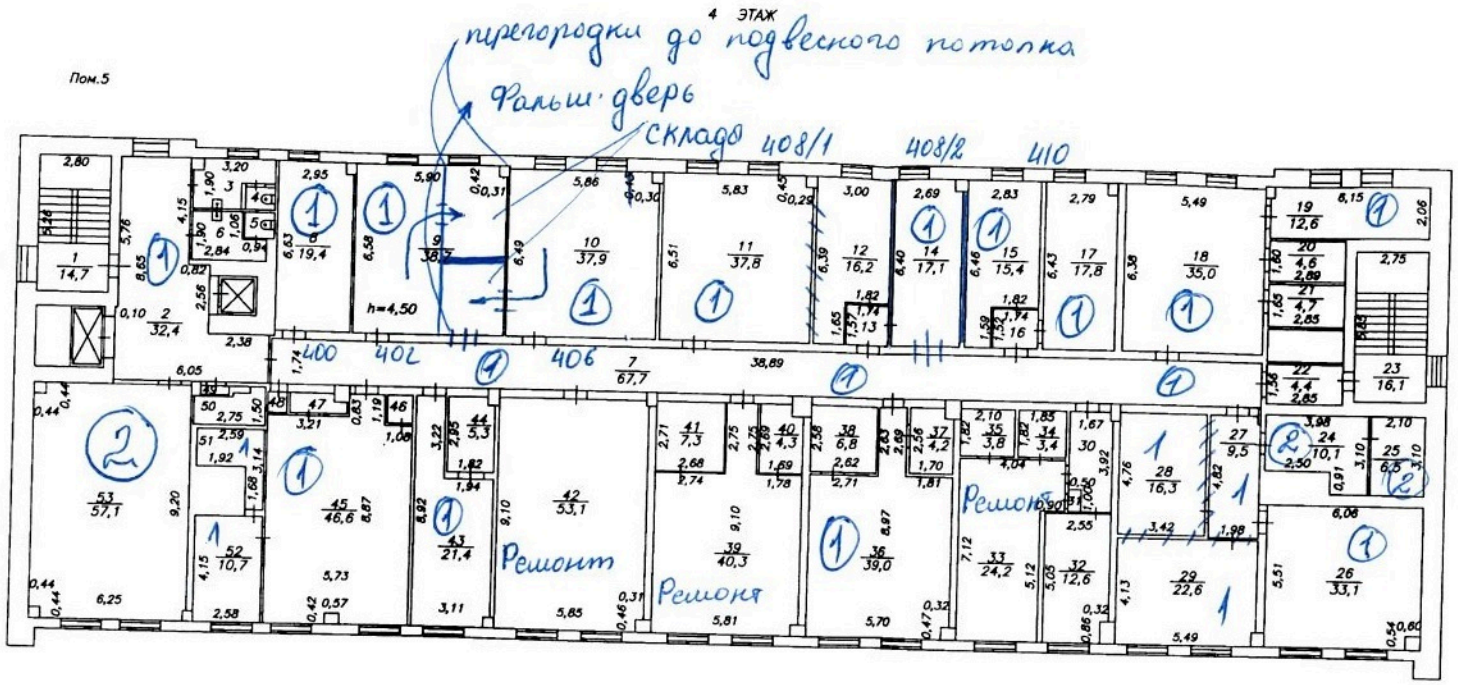

1 - Подвесной потолок „Армстронг" пом. 25 серверная

2. Без подвесного потолка (перекрытие)

Филиал ФГУП "Ростехинвентаризация" по городу Красноярску			Инв. № Квартал №
Лист № 5	Поэтажный план на нежилое здание строение Лит А по ул. Новосибирская домовл. № 64 г. Красноярск		Масштаб 1:200
Дата			Подпись
22.03.2004	Исполнитель	Быстрых Л.Н.	
	Проверил	Ешихина Г. П.	

г. Красноярск, ул. Новосибирская, 64

Приложение № 2.1 к техническому заданию

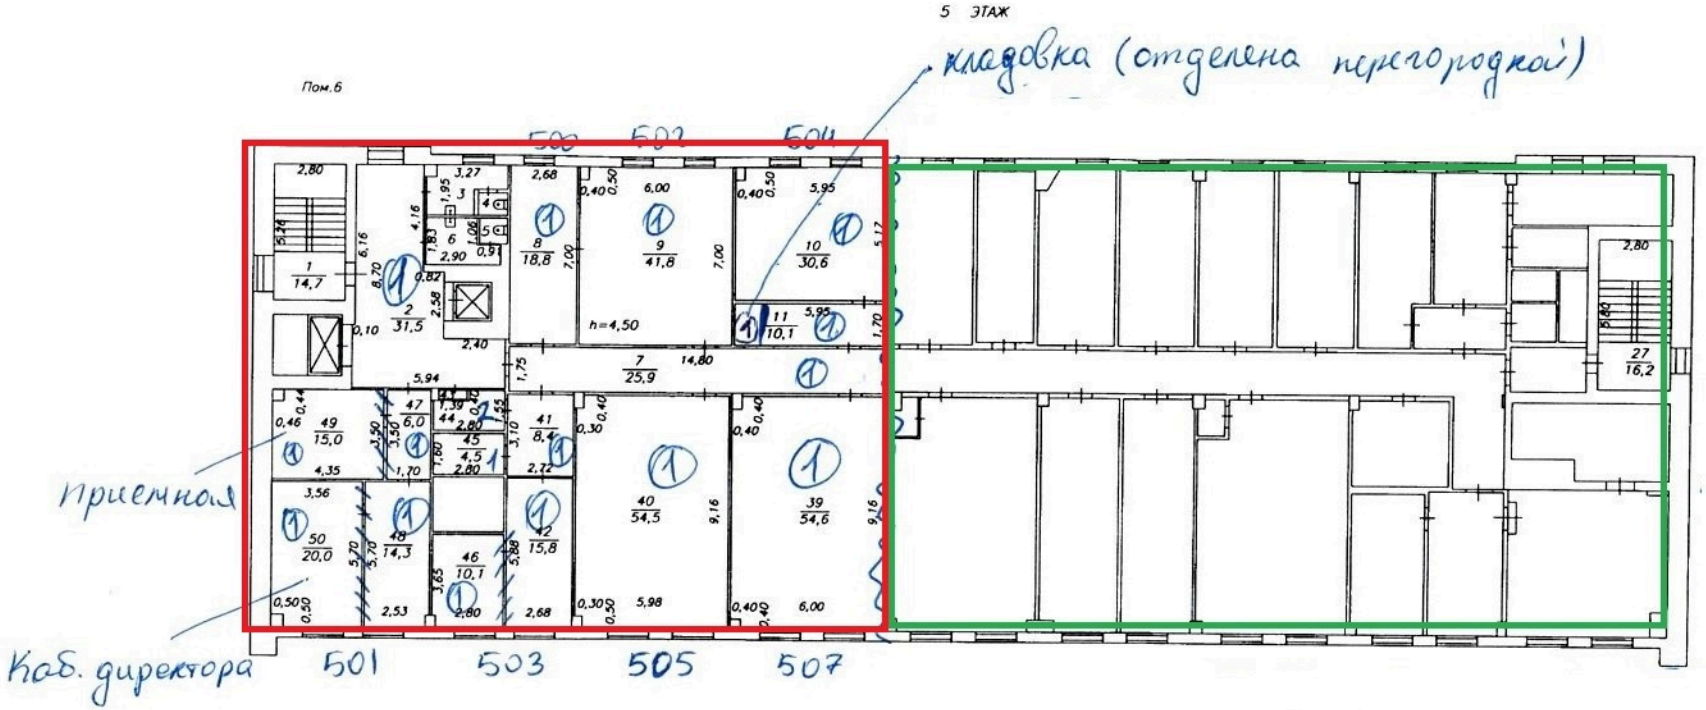

пом. 44 Кабельная шахта Ростелеком
пом. 45 Серверная Гипросвязь

1 - Подвесной потолок "Армстронг"
2 - Без подвесного потолка

- Другой собственник, монтаж АПС и СОУЭ не требуется

Помещения ПАО "Ростелеком" требующие модернизации АПС, СОУЭ

Федеральное агентство кадастра объектов недвижимости Федеральное государственное унитарное предприятие "Российский государственный центр инвентаризации и учета объектов недвижимости" ФГУП " РОСТЕХИНВЕНТАРИЗАЦИЯ" ФИЛИАЛ ПО КРАСНОЯРСКОМУ КРАЮ КРАСНОЯРСКОЕ ОТДЕЛЕНИЕ			Инв. N Квартал N°
Лист N°6	Поэтажный план на нежилое здание Лит А по улице Новосибирская N° 64 г. Красноярск		Масштаб 1:200
Дата			Подпись
15.11.2005	Исполнитель	Быстрых Л.Н.	
15.11.2005	Проверил	Мельникова О.И.	

г. Красноярск, ул. Новосибирская, 64

приложение № 2.1 к техническому заданию

6 этаж

Пом.7

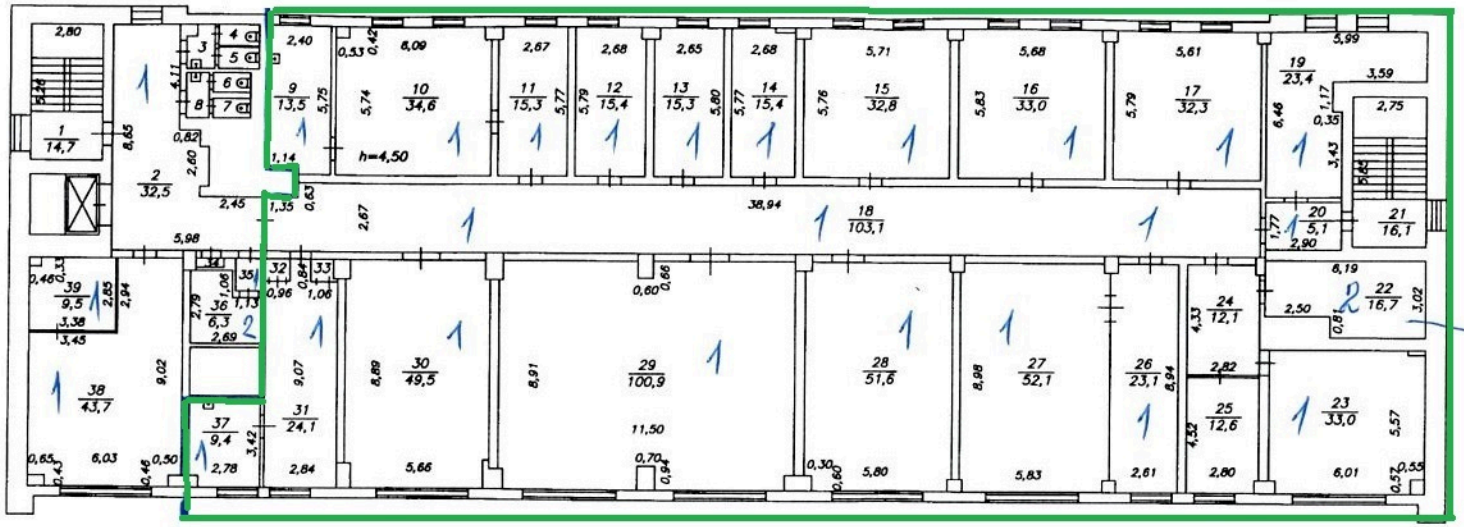

1 - Подвесной потолок "Армстронг"
2 - Без подвесного потолка

- Аренда

Филиал ФГУП "Ростехинвентаризация" по городу Красноярску			Инв. № Квартал №
Лист № 7	Поэтажный план на нежилое здание строение Лит А по ул. Новосибирская домовл. № 64		Масштаб 1:200
Дата	г. Красноярск		Подпись
22.03.2004	Исполнитель	Быстрых Л.Н.	
	Проверил	Епихина Г. П.	