


г. Сосновоборск, ул. Энтузиастов, 8

Приложение 2.1 к
техническому заданию

Подвал

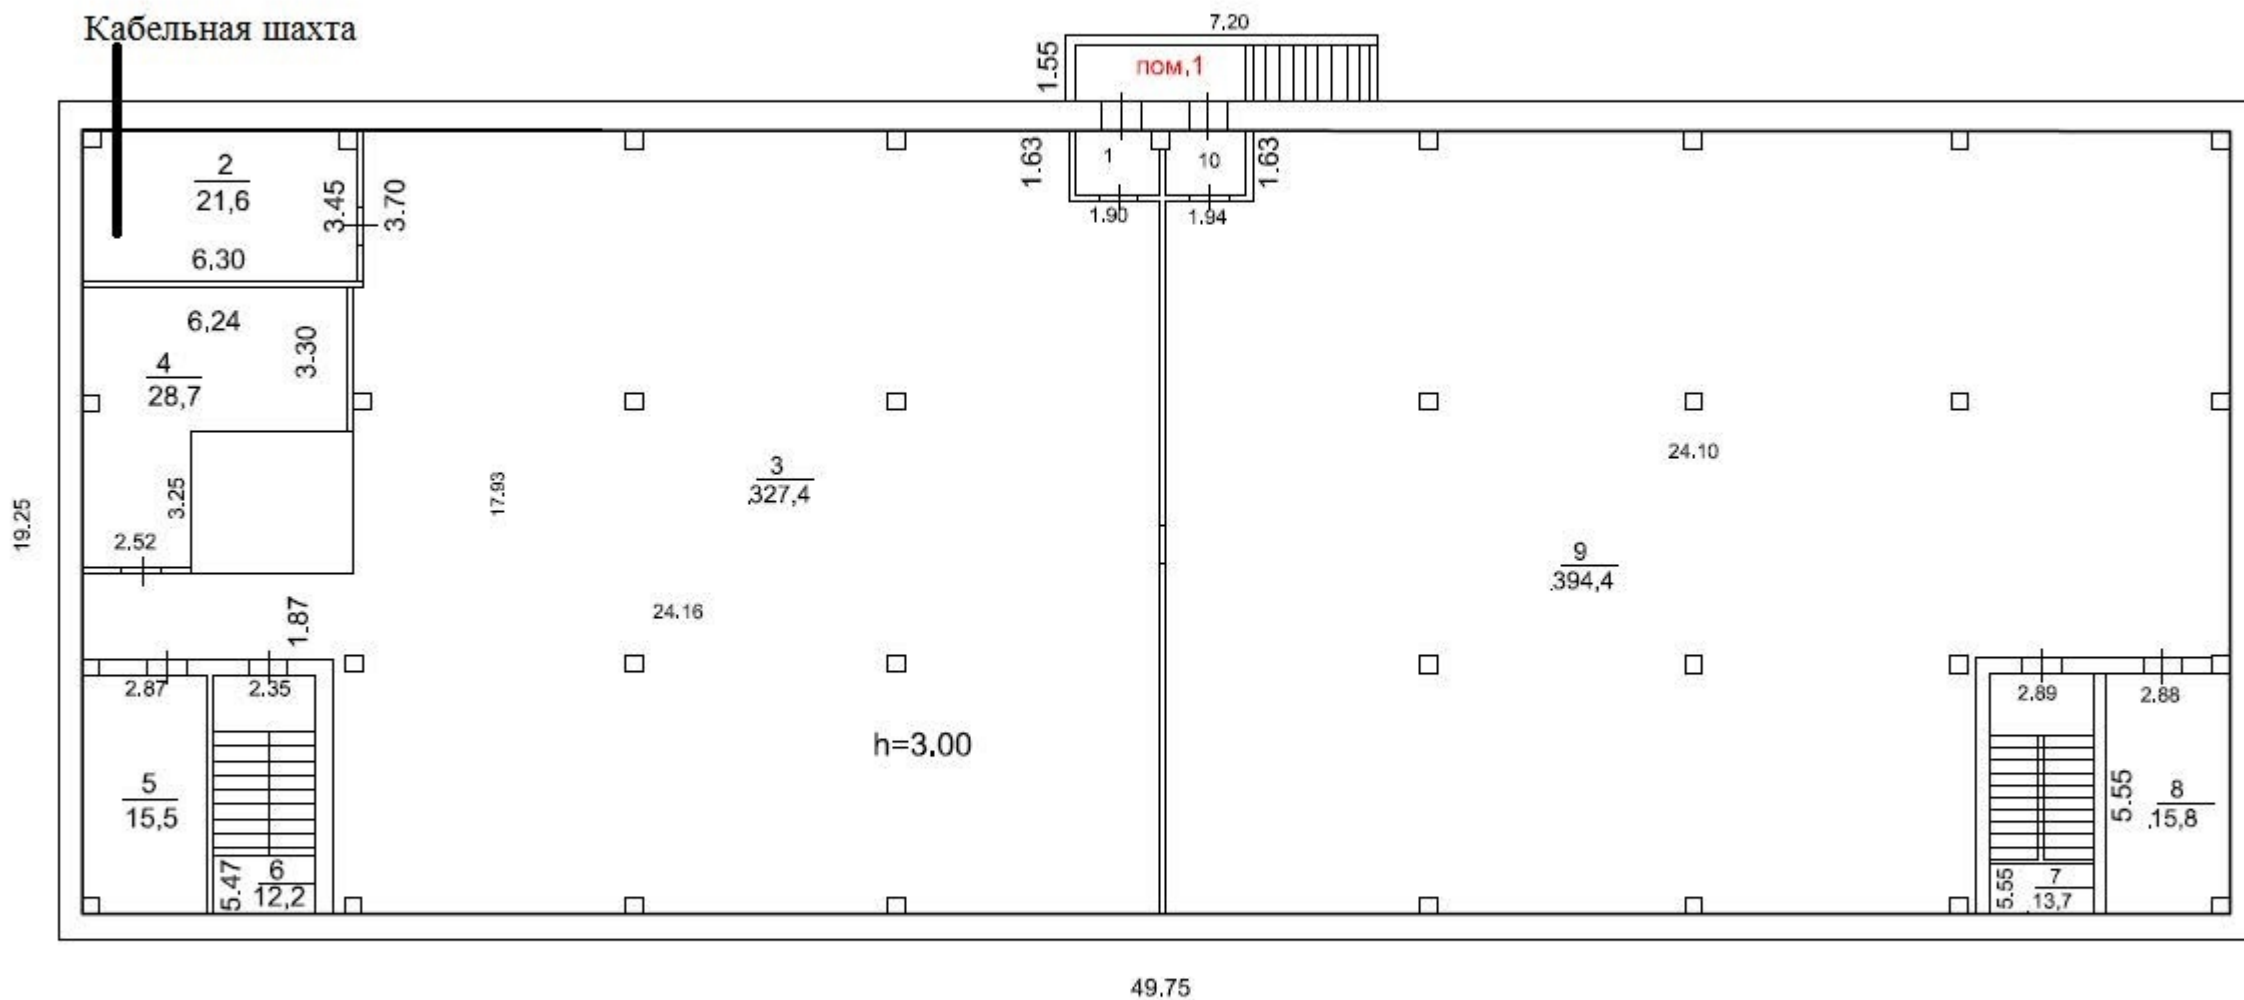


г. Сосновоборск, ул. Энтузиастов, 8

Приложение 2.1 к
техническому заданию

Щитовая

1 этаж

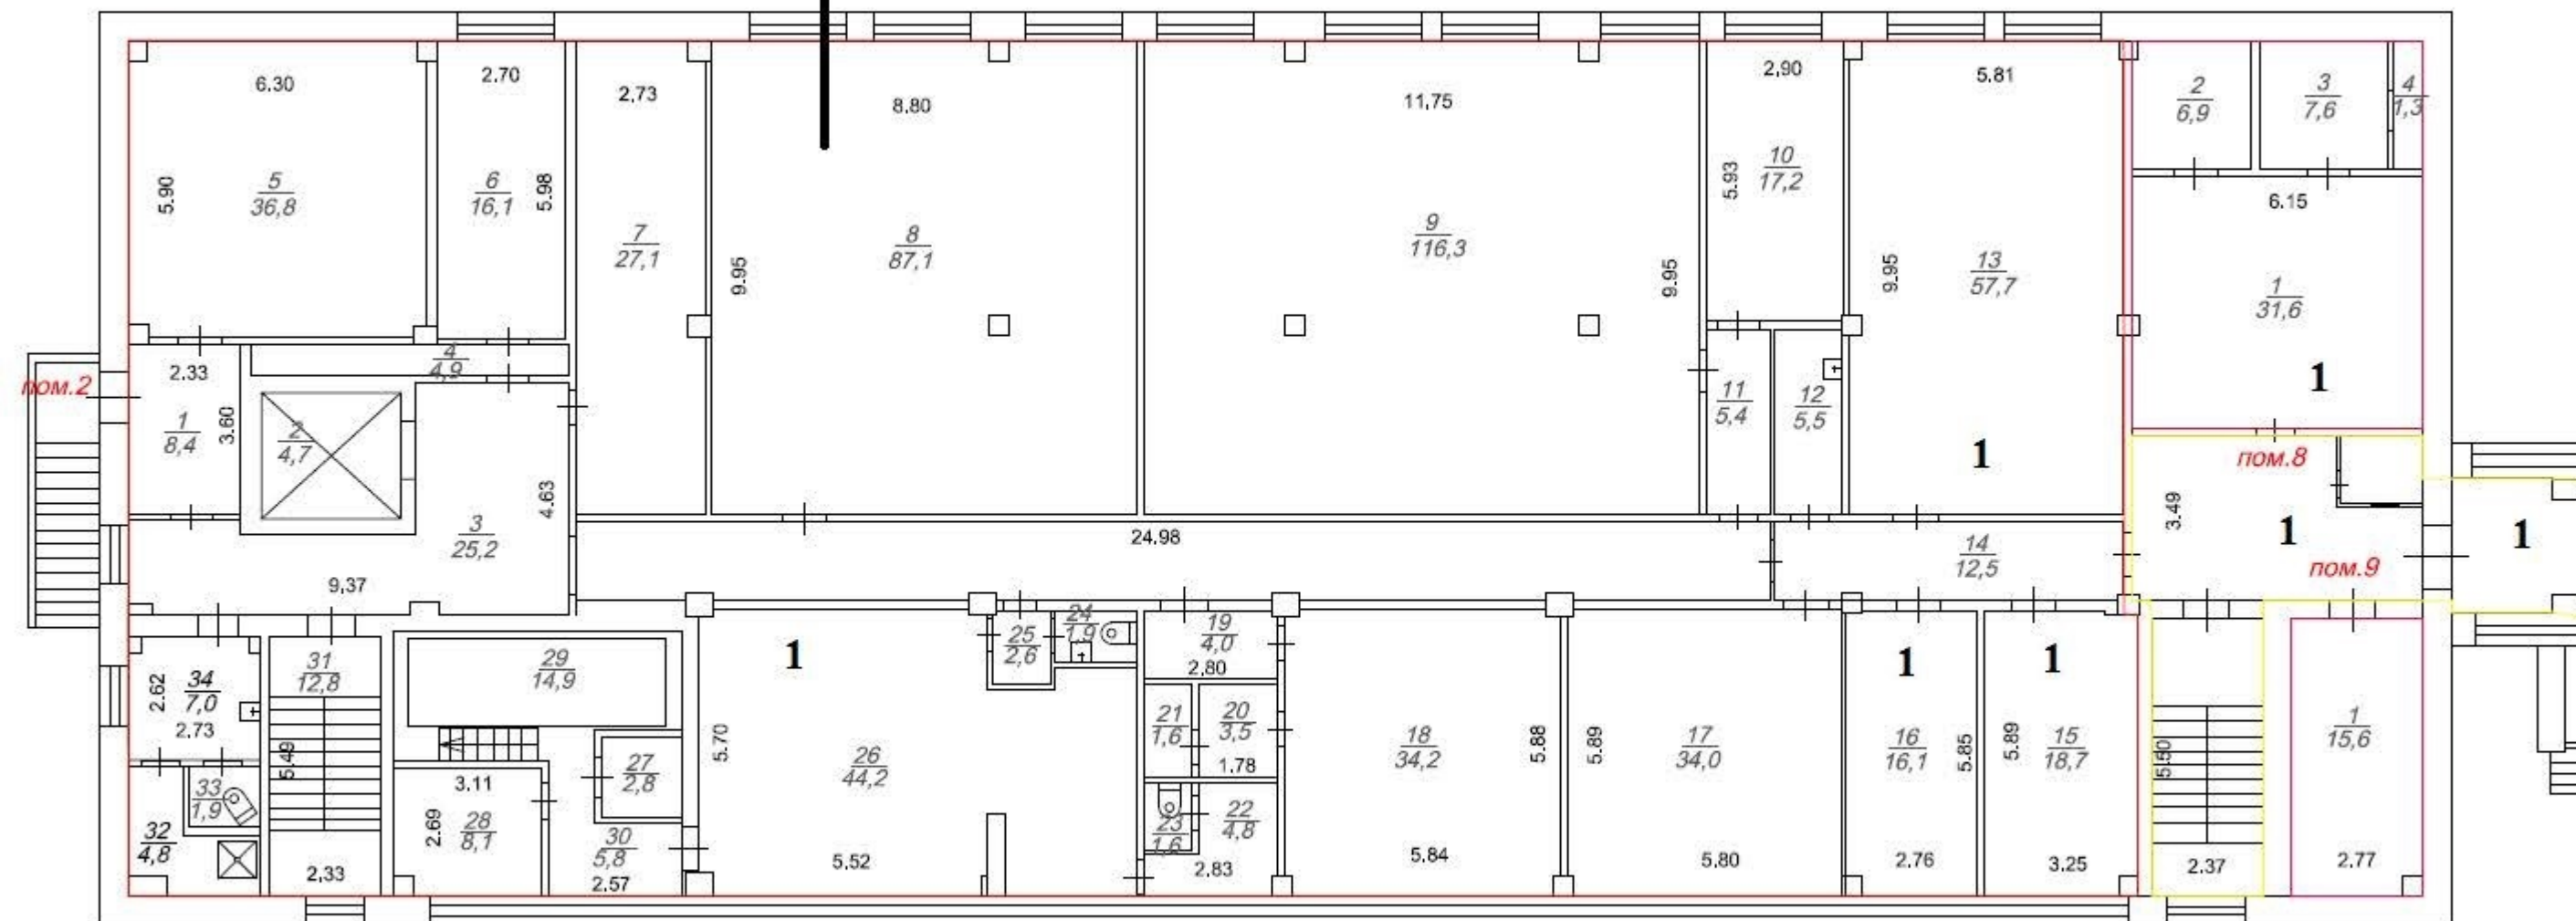


1- Подвесной потолок
Фальшполов нет

г. Сосновоборск, ул. Энтузиастов, 8

Приложение 2.1 к
техническому заданию

1 этаж (2)

Фальшполов нет
1-Подвесной потолок

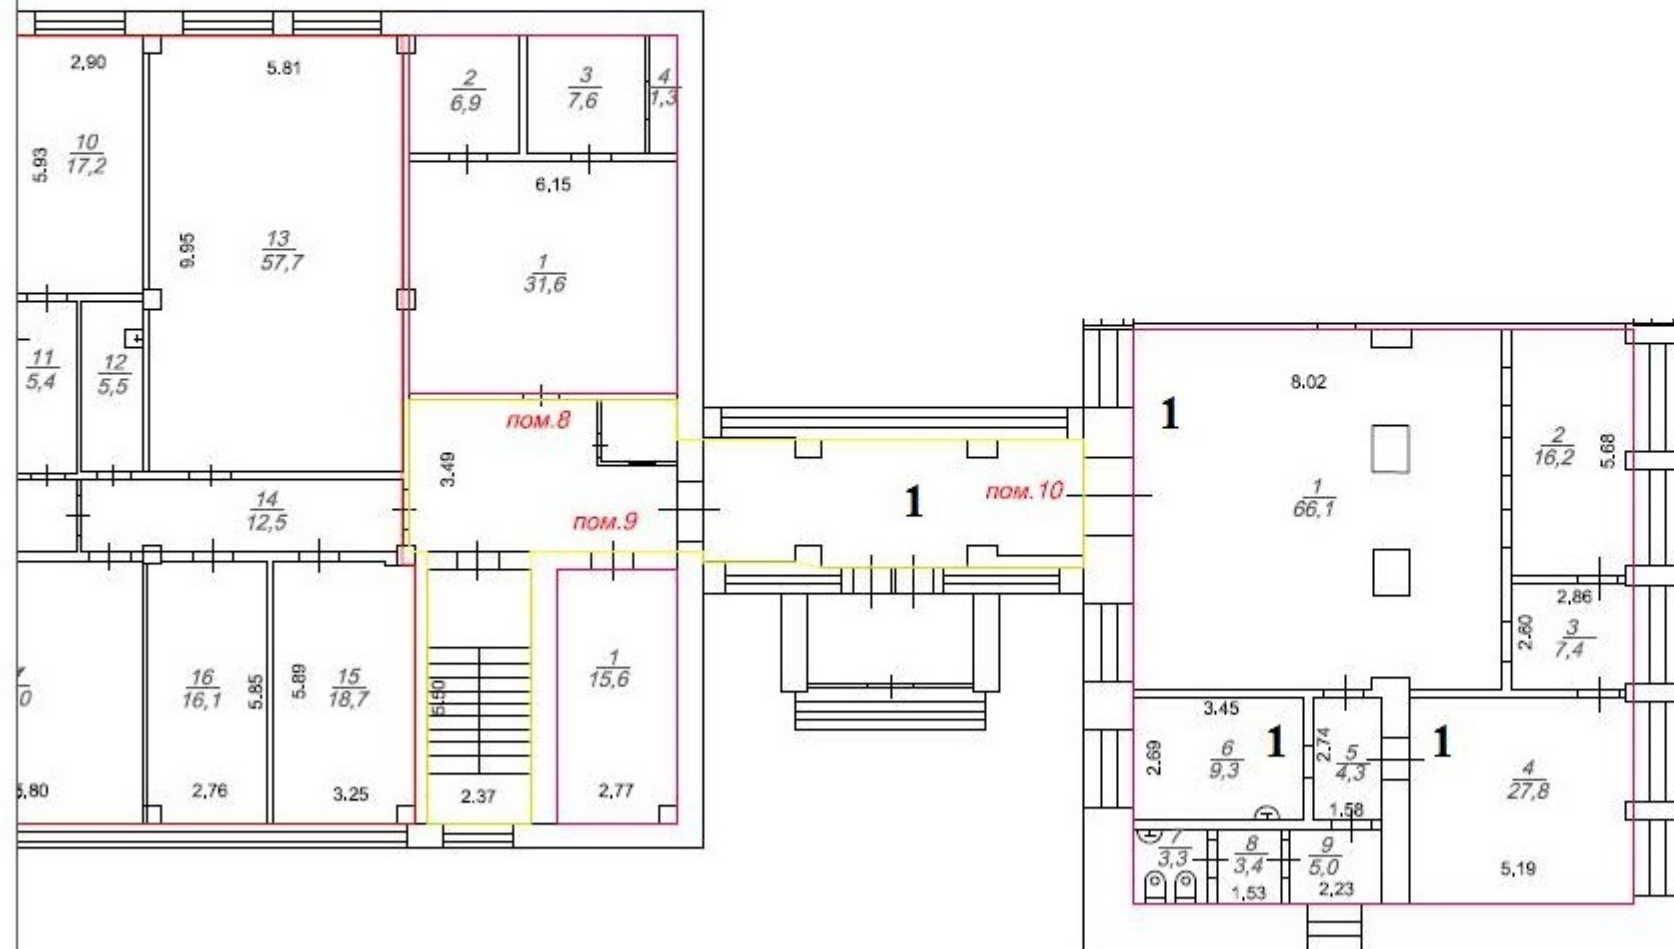

г. Сосновоборск, ул. Энтузиастов, 8


Приложение 2.1 к
техническому заданию

2 этаж

Оборудование
АСПТ

Аренда Теле2
АСПТ

Кабельный ввод
ЕТК

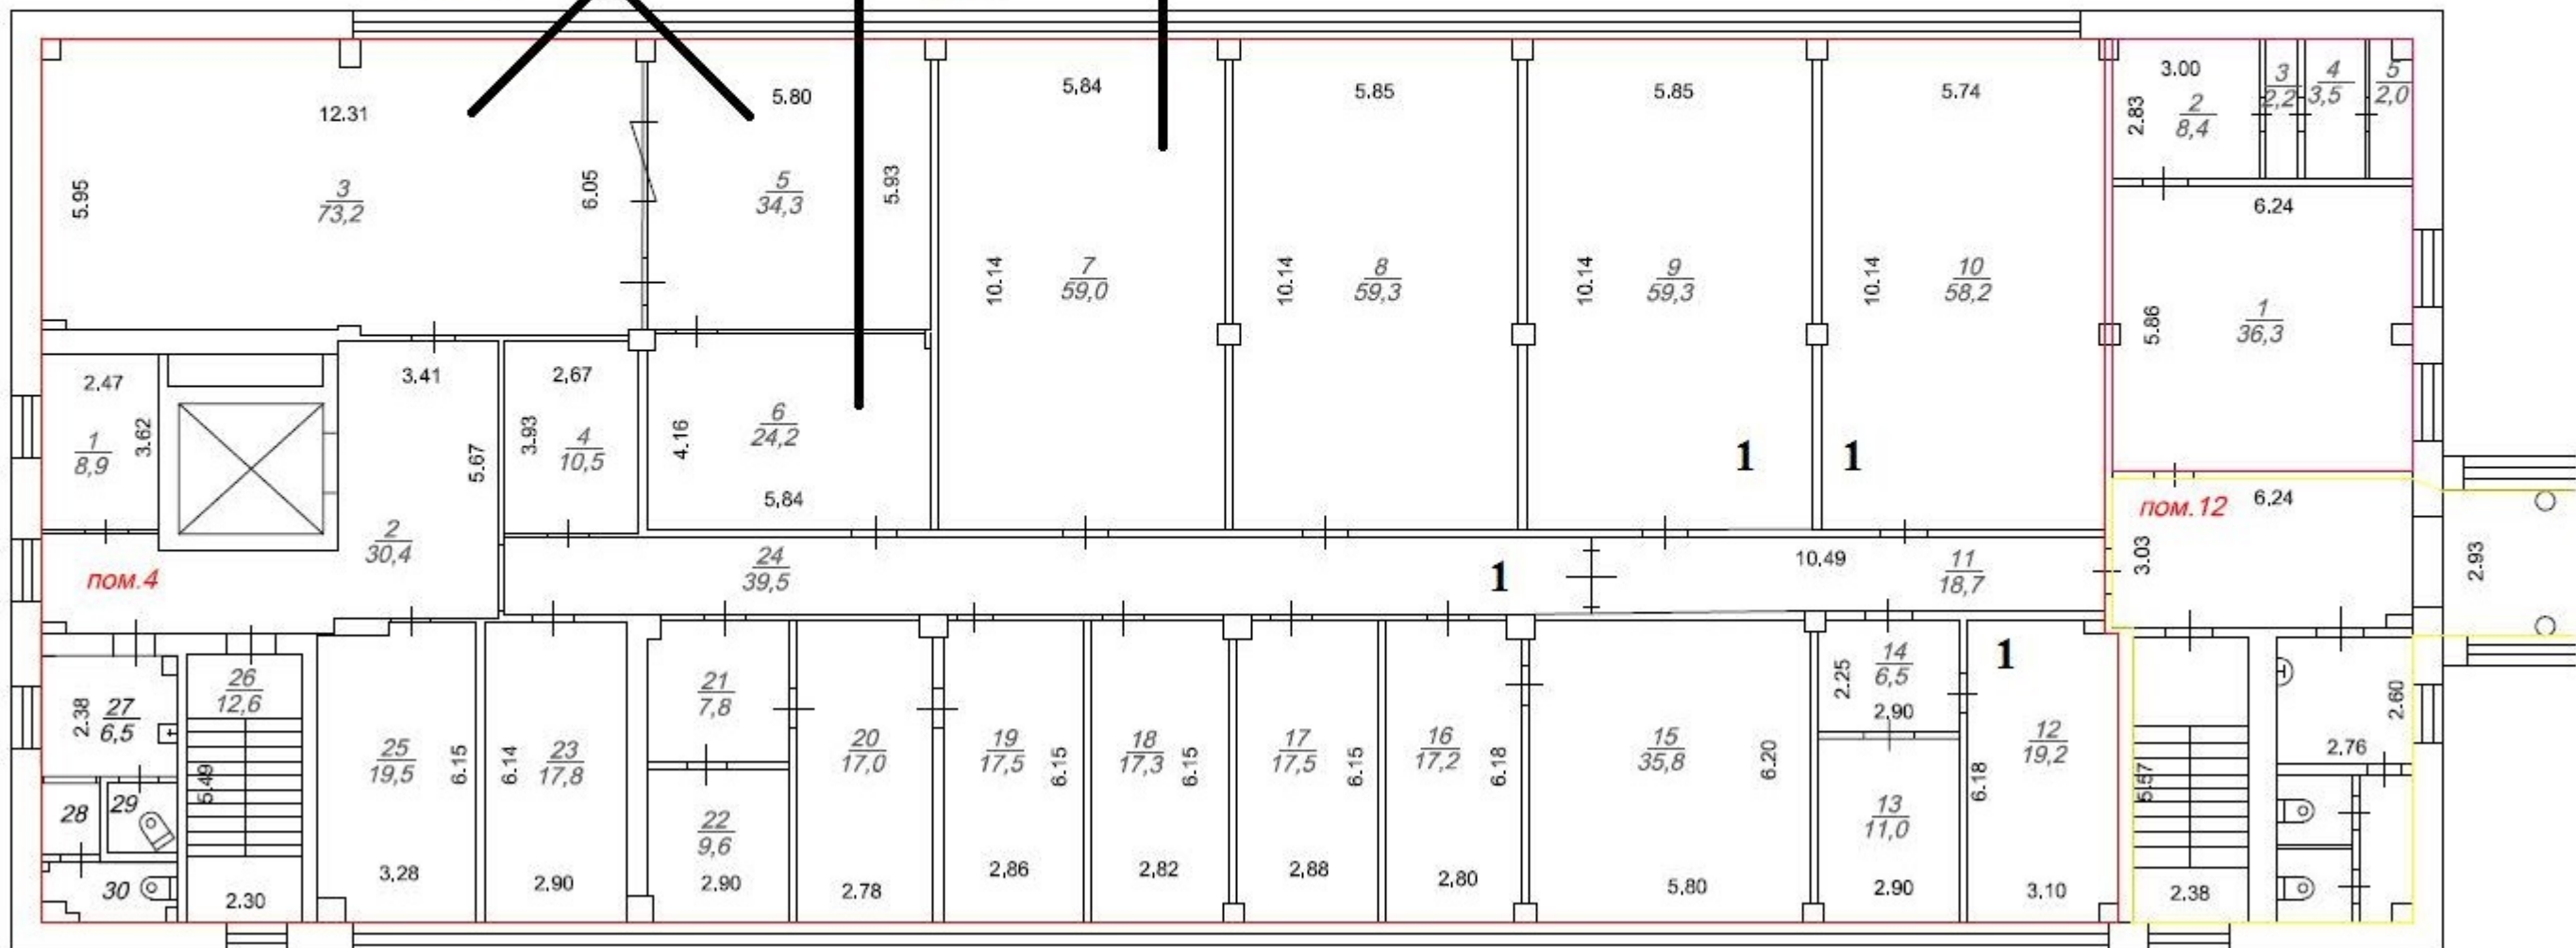


1-Подвесной потолок
Фальшполов нет

Приложение 2.1 к
техническому заданию

г. Сосновоборск, ул. Энтузиастов, 8

Этаж 2 (2)

Фальшполов нет
1-Подвесной потолок

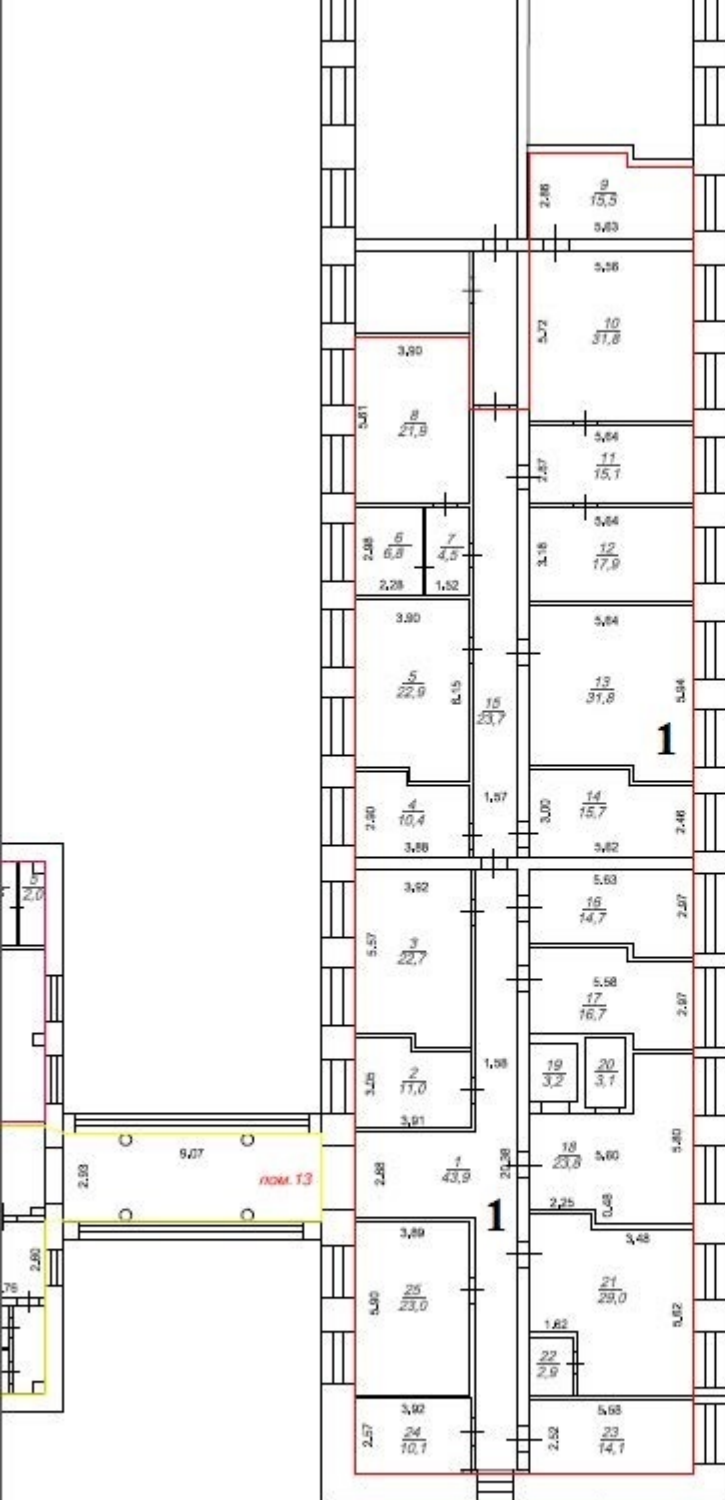

Приложение 2.1 к техническому заданию

[illegible]

1-Подвесной потолок

Фальшполов нет

Приложение 2.1 к
техническому заданию

г. Сосновоборск, ул. Энтузиастов, 8

Этаж 3(2)

Фальшполов нет
1-подвесной потолок

