


[illegible]

					2012	593-12.204-0-Сх-1			
						Расширение сети передачи данных IP/MPLS ОАО "Ростелеком" в 2011г. с учетом потребностей Объединенной компании, реализация CDN-решения (в части транспортной сети). Этап 4			
Изм.	Кол.уч.	Лист	№ док.	Подп.	Дата		Стадия	Лист	Листов
ГИП		Богданова			26.10		П	3	6
Гл. спец.		Швец			26.10				
Н. контр.		Пыжова			26.10				
Проверил		Швец			26.10				
Разработал		Ивашнева			26.10	Схема организации связи 2 очередь 2 ПК	СЕВЕРО-ЗАПАДНЫЙ ФИЛИАЛ ОАО «ГИПРОСВЯЗЬ» Санкт-Петербург		

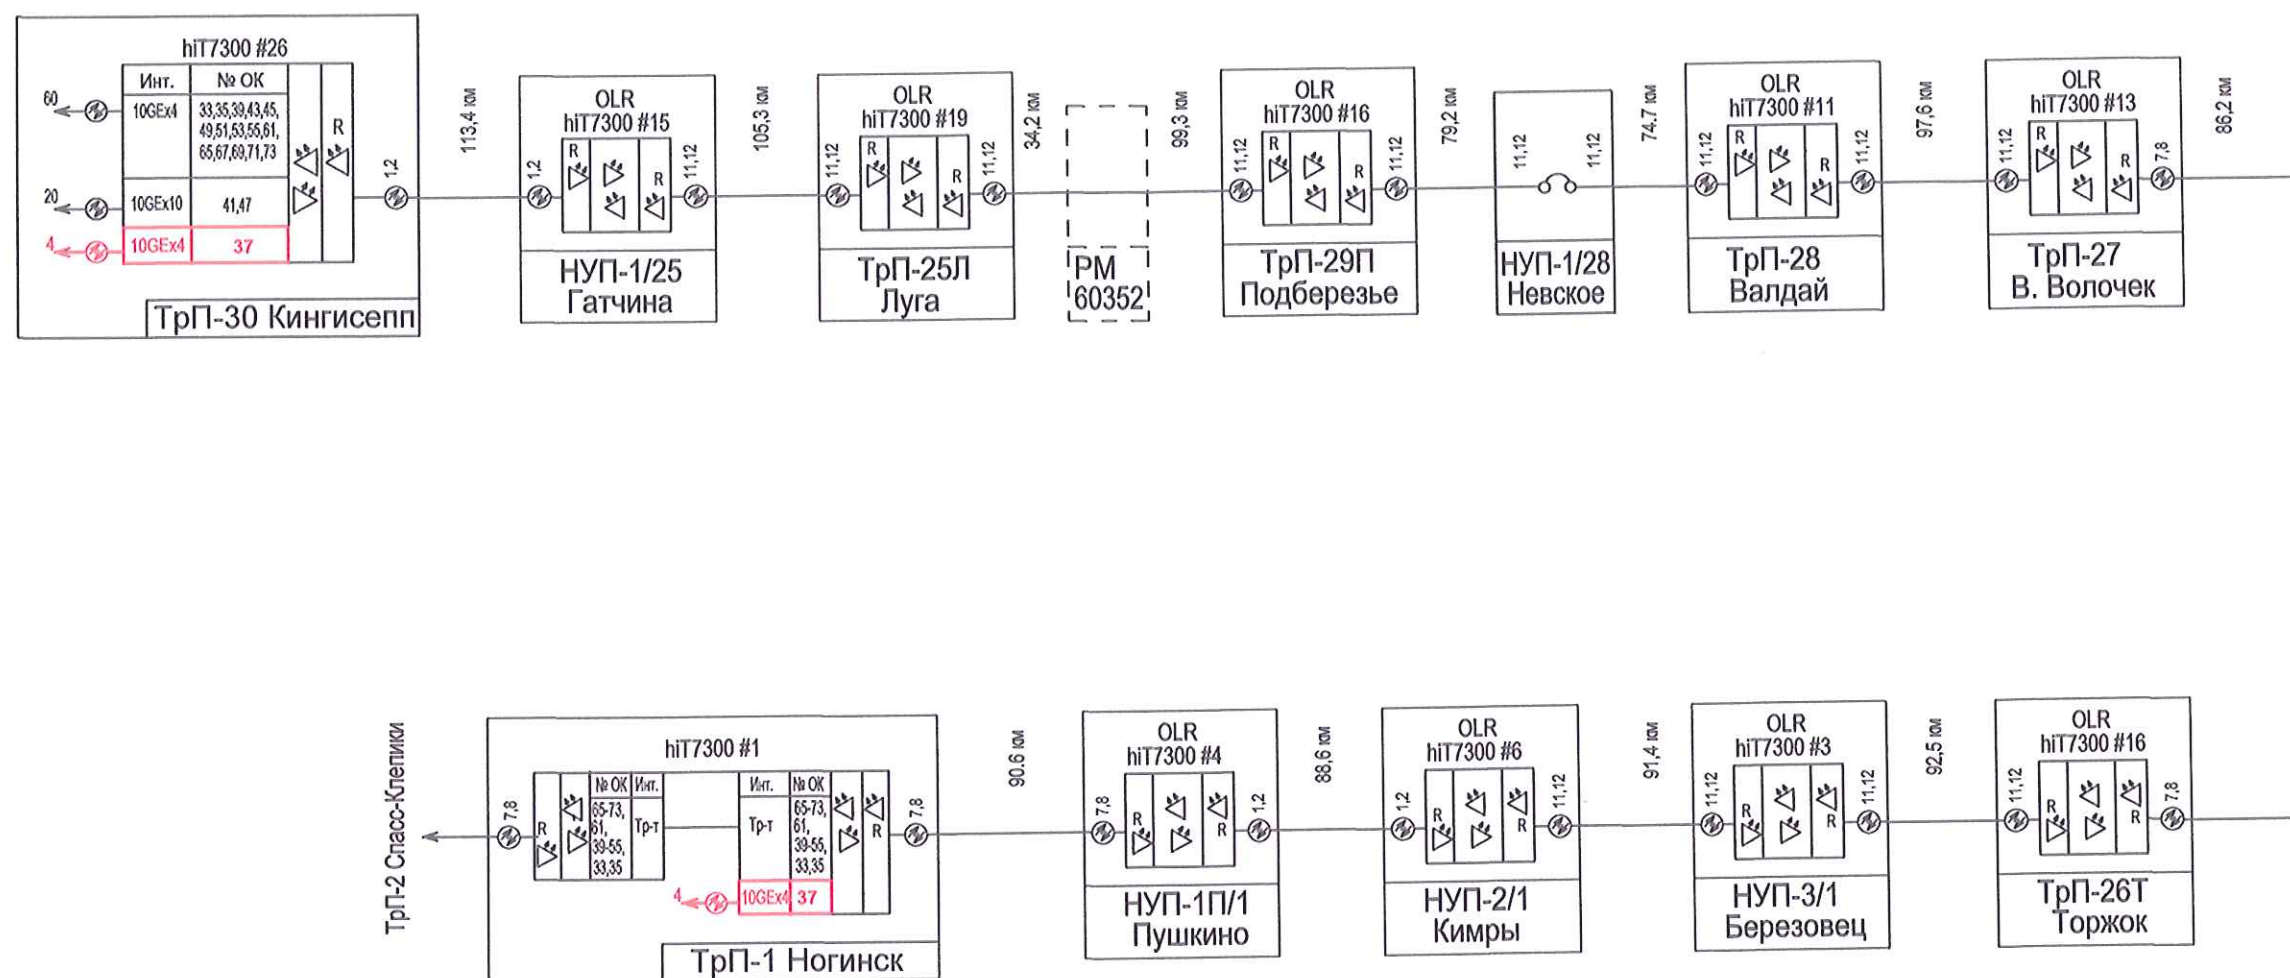